

локација бр. 6

локација бр. 5

локација бр. 4

локација бр. 7

локација бр. 3

локација бр. 2


локација бр. 1

локација бр. 9

локација бр. 8


ОПЛЕНАЧКА БЕРБА 2016 - Површине предвиђене за заузеће за потребе привремених објеката - угоститељског и забавног карактера



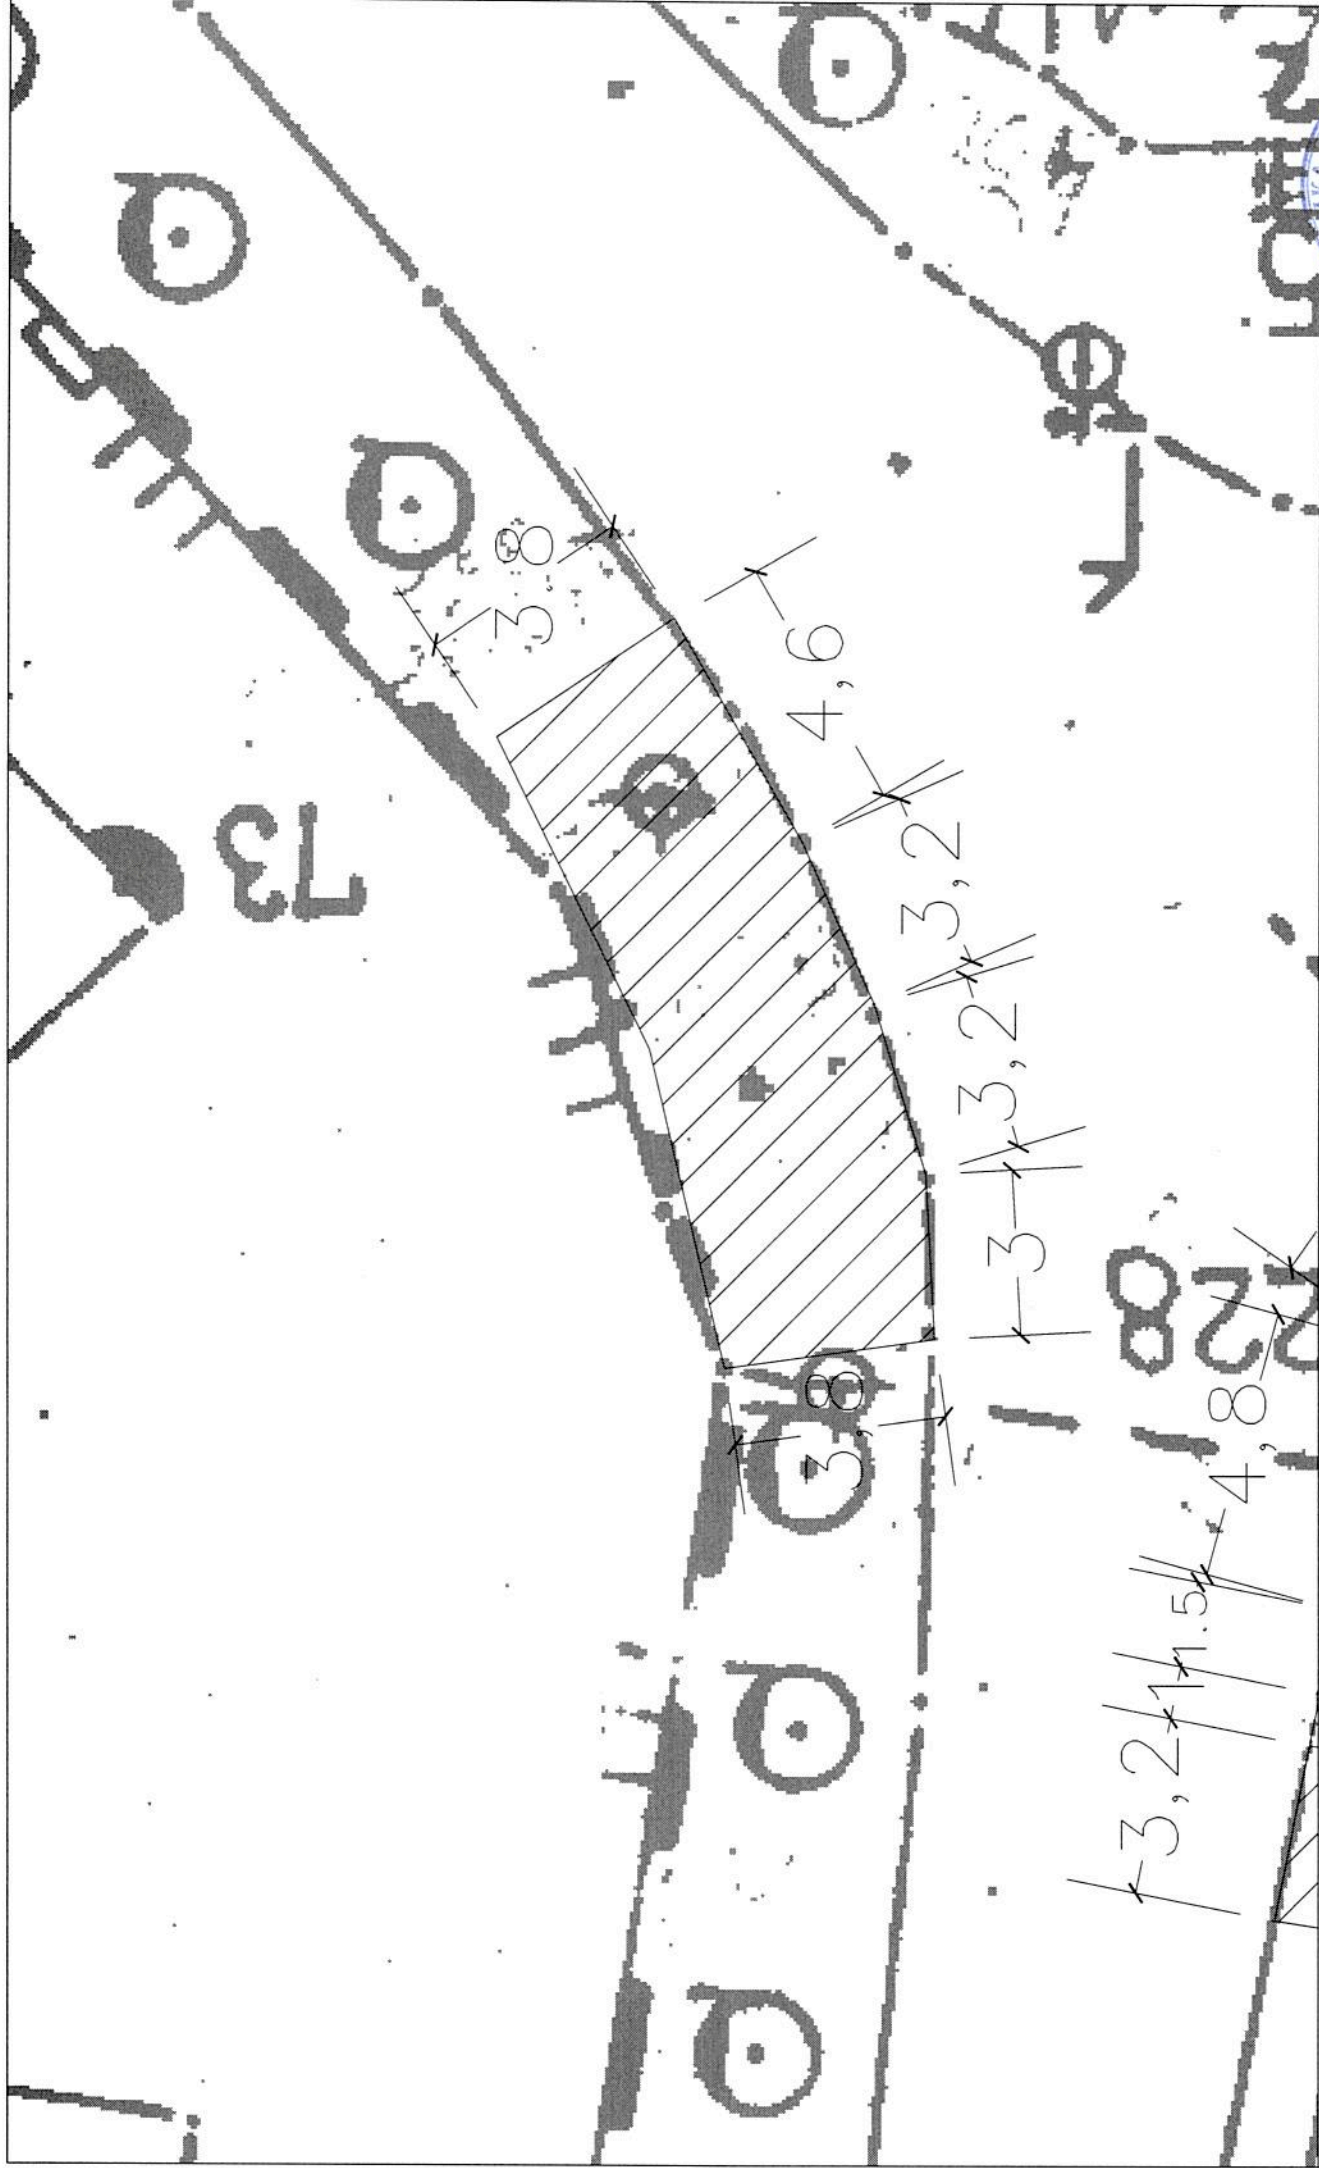


ОПЛЕНАЧКА БЕРБА 2016 - Површине предвиђене за заузеће за потребе привремених објеката - угоститељског карактера
ЛОКАЦИЈА БР. 1 (Раскрсница ул. Кнегиње Зорке и Авеније Краља Петра I)
Површина локације 53 м²




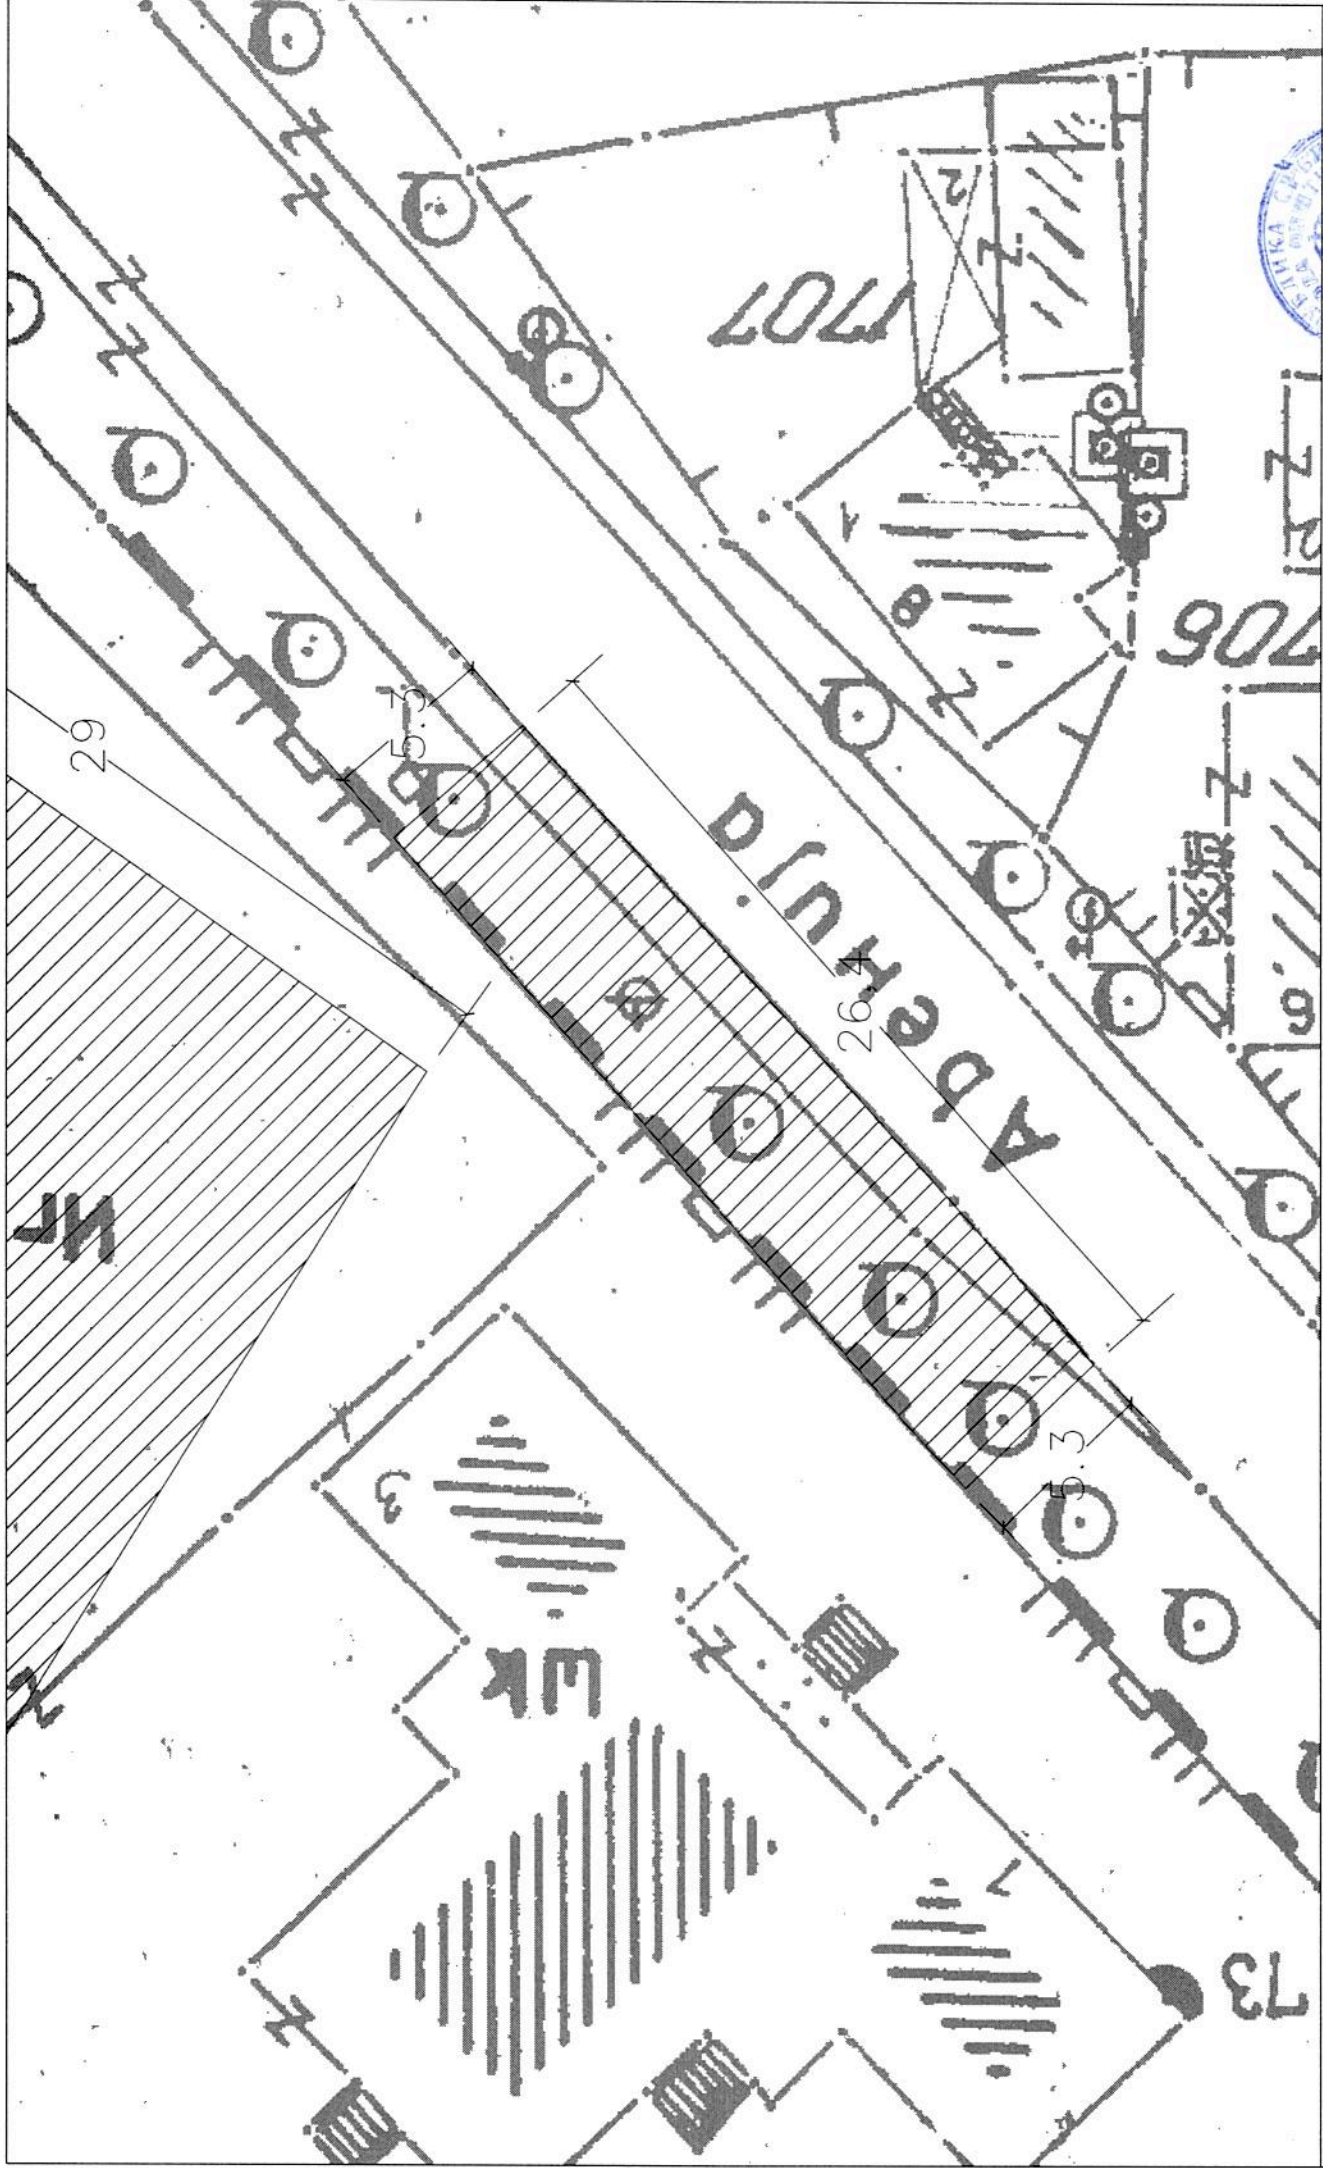


ОПЛЕНА ЧКА БЕРБА 2016 - Површине предвиђене за заузеће за потребе привремених објеката - угоститељског карактера
ЛОКАЦИЈА БР. 2 (Авенија Краља Петра I - код библиотеке)
Површина локације 140 м²

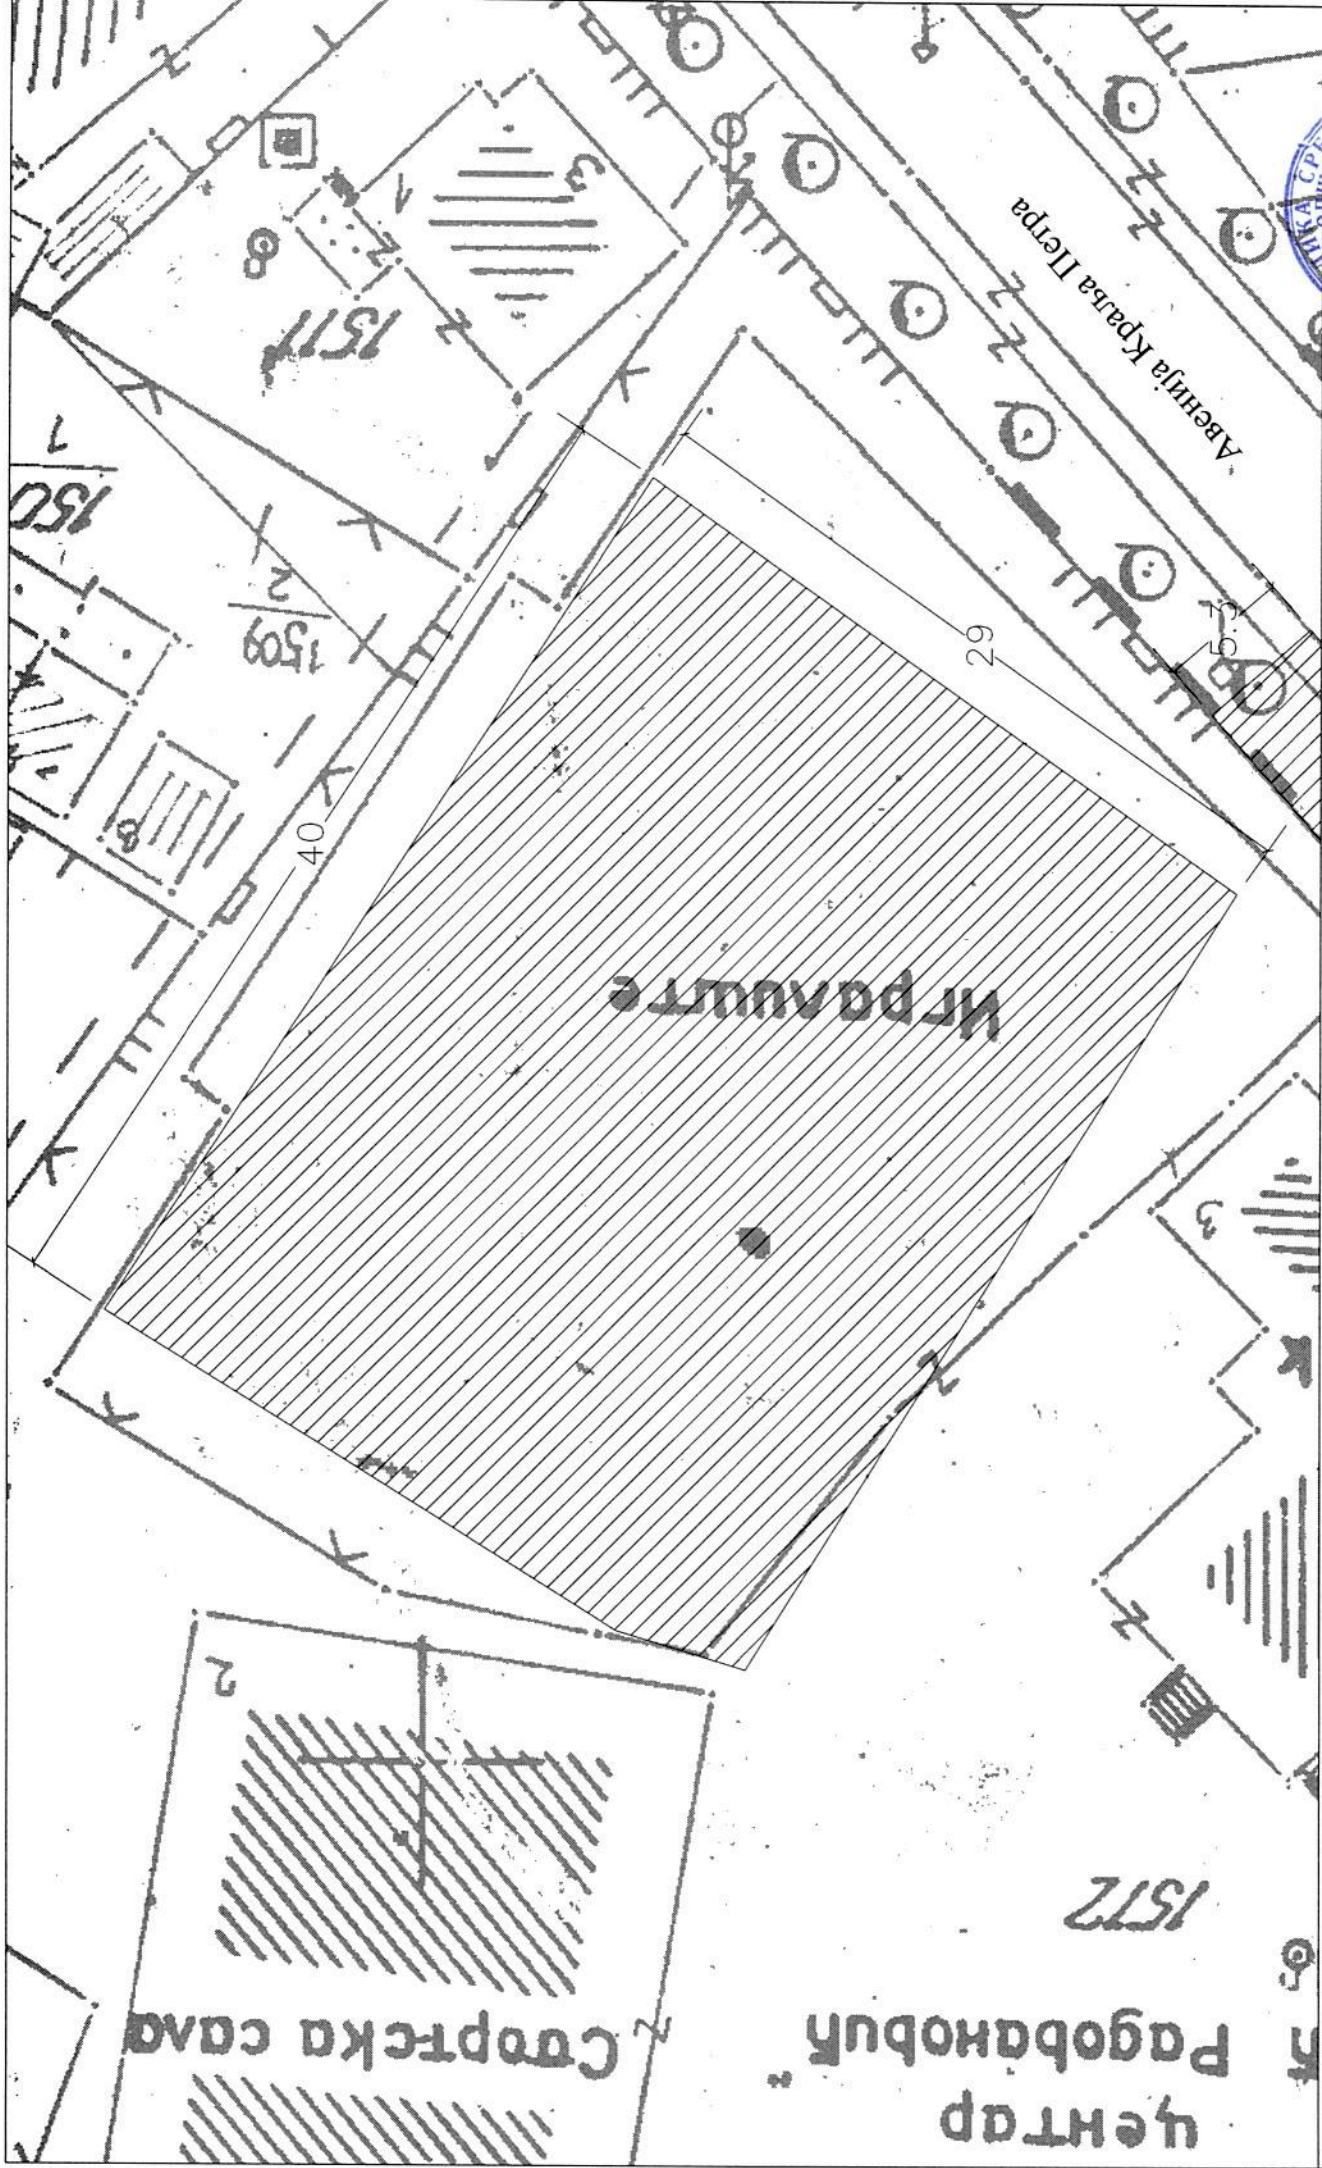


ОПЛЕНАЧКА БЕРБА 2016 - Површине предвиђене за заузеће за потребе привремених објеката - забавног карактера (слуна парк)
ЛОКАЦИЈА БР. 3 (Спортски терен)
Површина локације 1150 м²

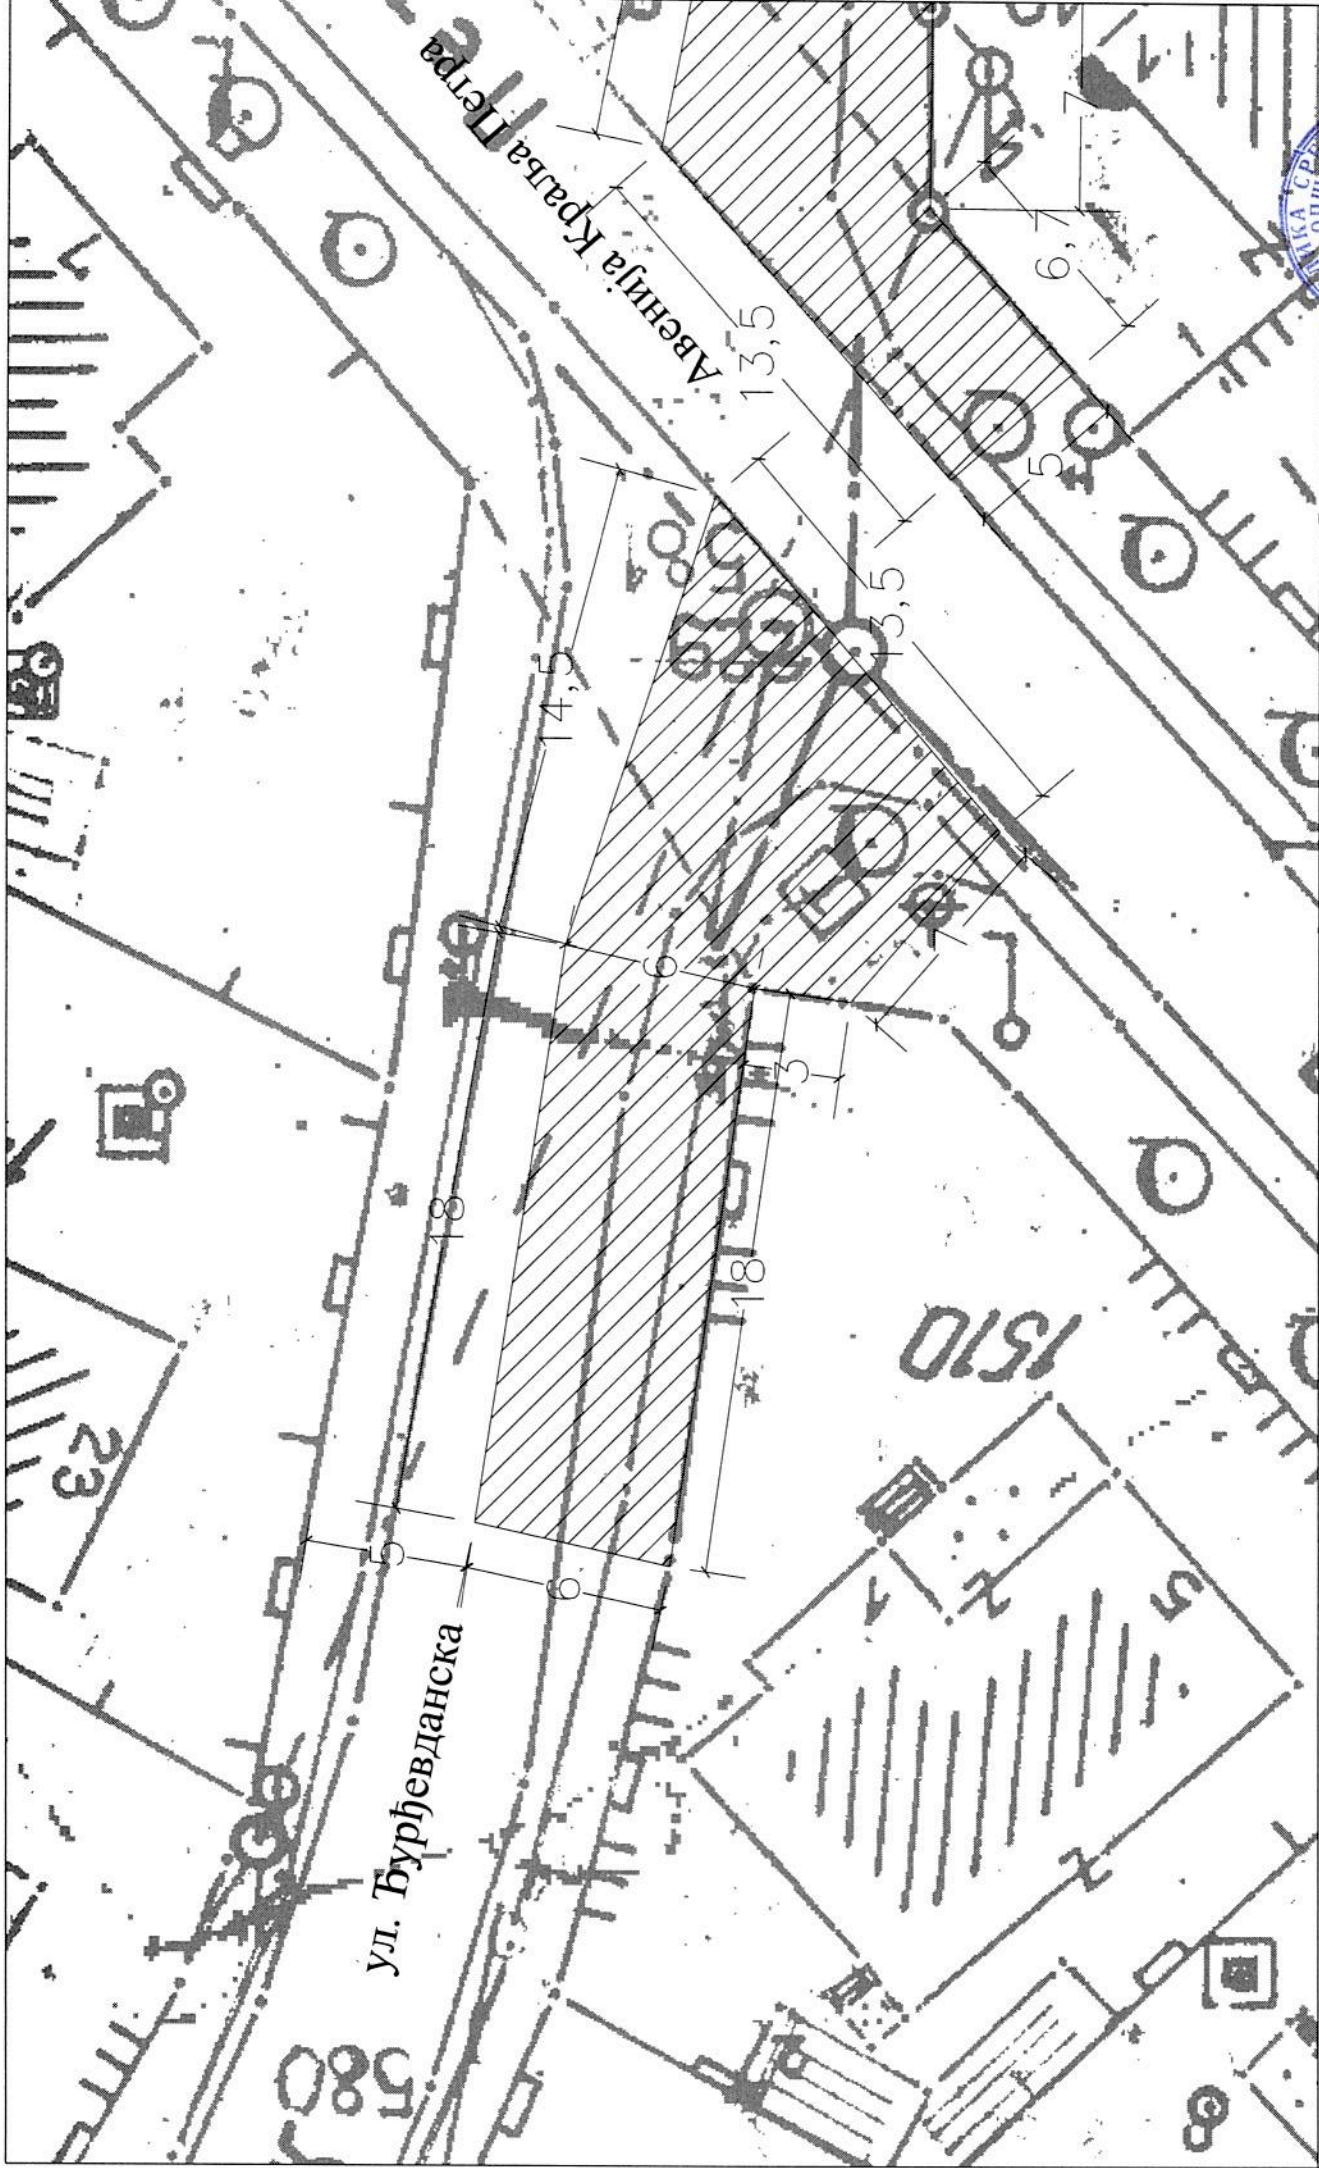


ОПЛЕНАЧКА БЕРБА 2016 - Површине предвиђене за заузеће за потребе привремених објеката - угоститељског карактера
ЛОКАЦИЈА БР. 4 (Раскрсница Авеније Краља Петра I и Ђурђевданске - лева страна)
Површина локације 220 м²

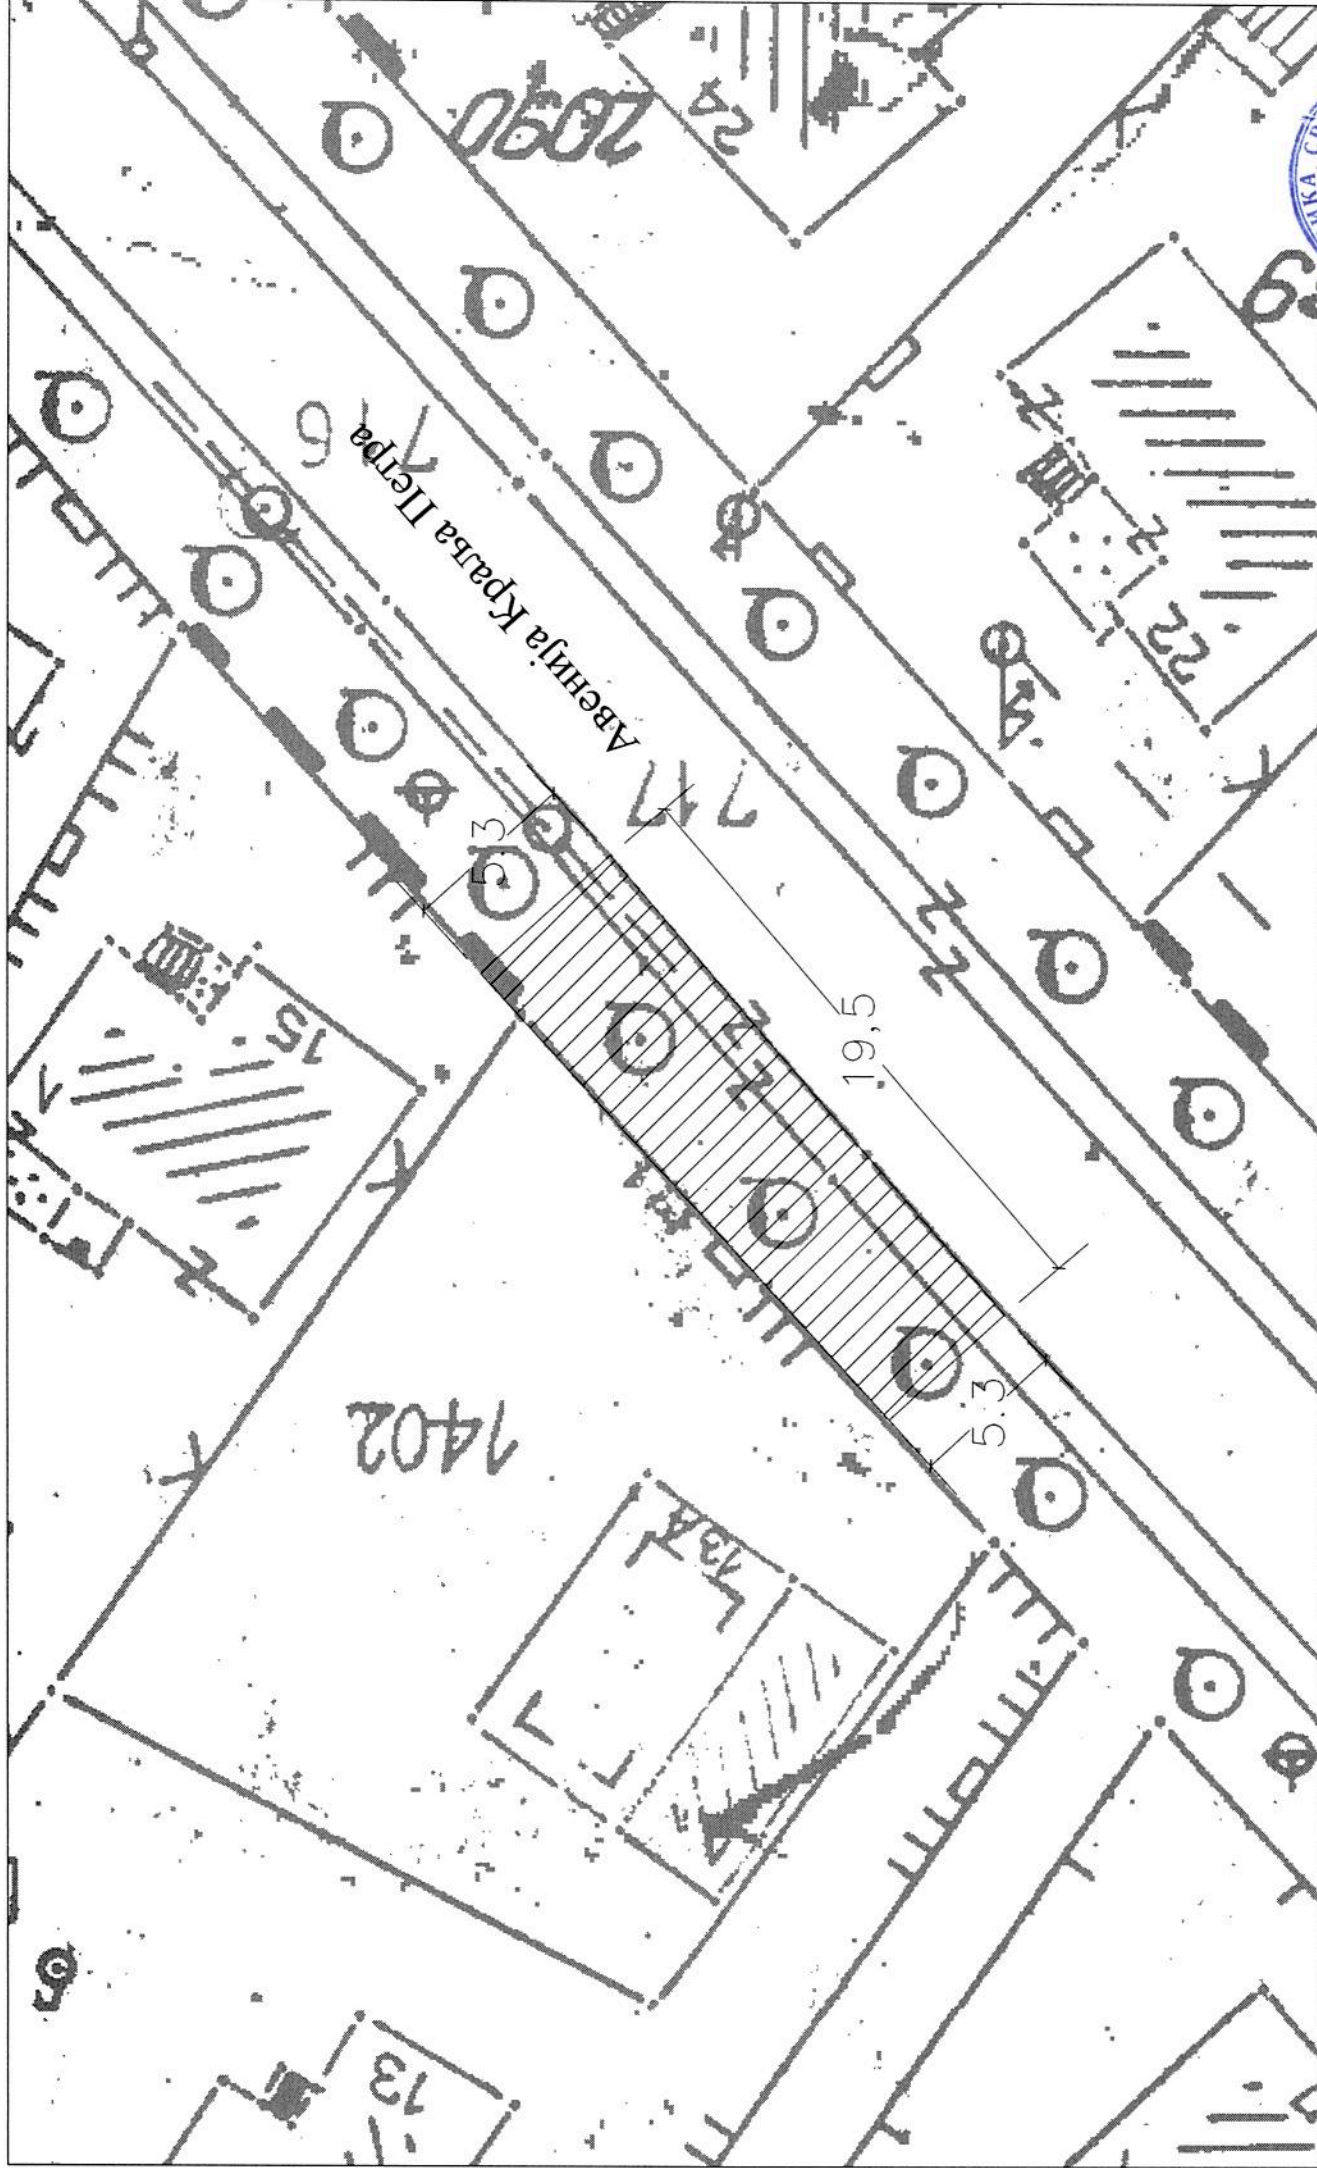


ОПЛЕНА ЧКА БЕРБА 2016 - Површине предвиђене за заузеће за потребе привремених објеката - угоститељског карактера
ЛОКАЦИЈА БР. 5 (Авенија Краља Петра I)
Површина локације 103 м²

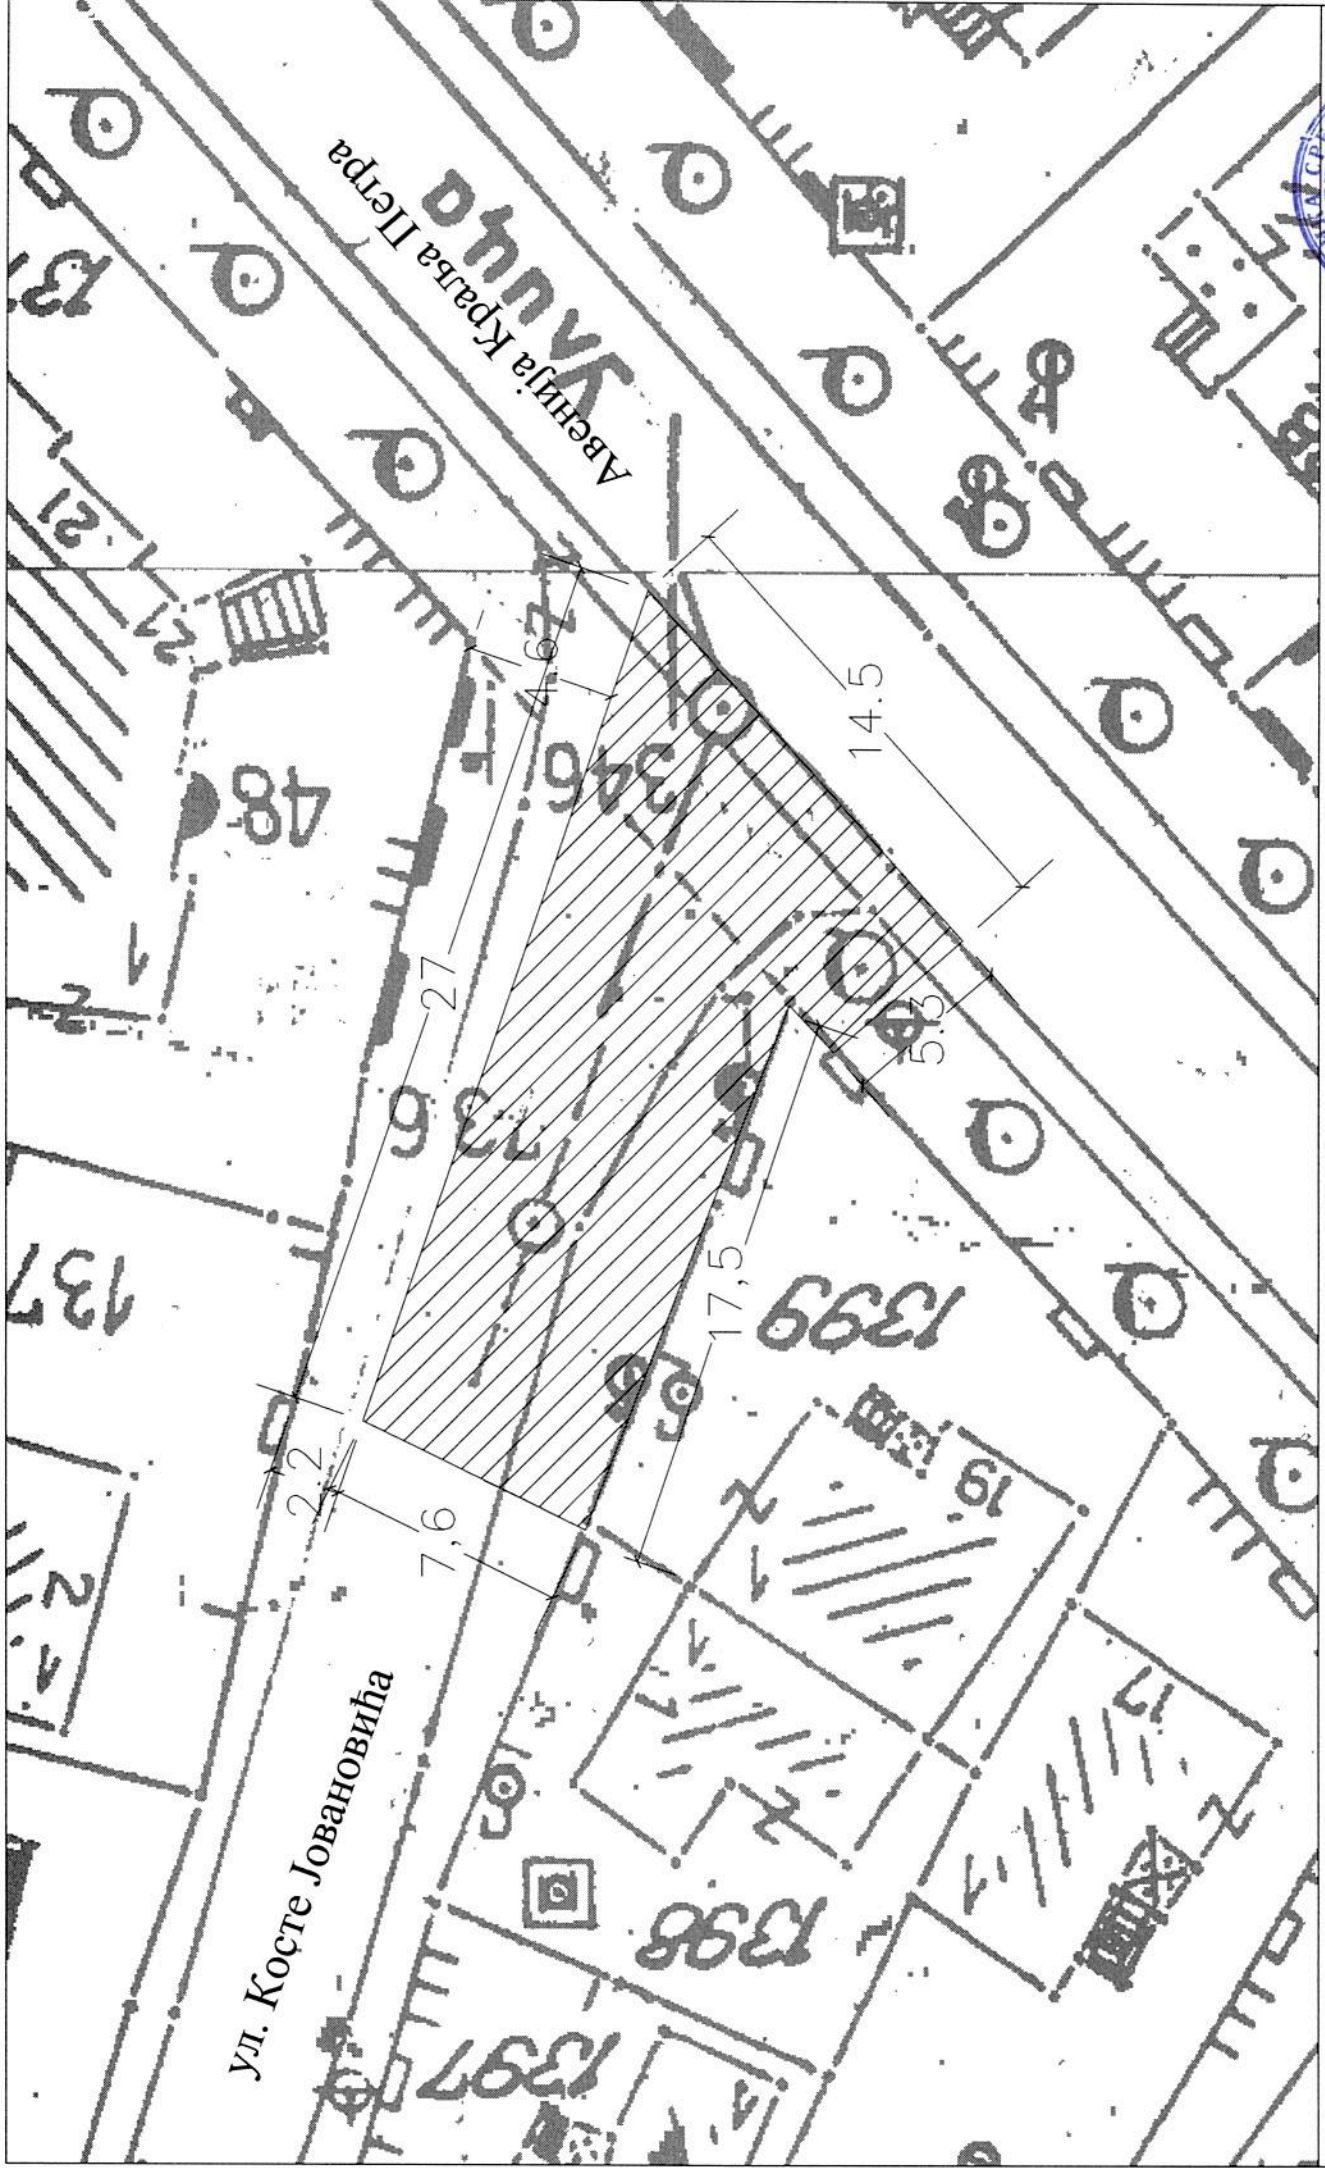

ОПЛЕНАЧКА БЕРБА 2016 - Површине предвиђене за заузеће за потребе привремених објеката - угоститељског карактера
ЛОКАЦИЈА БР. 6 (Раскрсница ул. Косте Јовановића и Авеније Краља Петра I)
Површина локације 221 м²

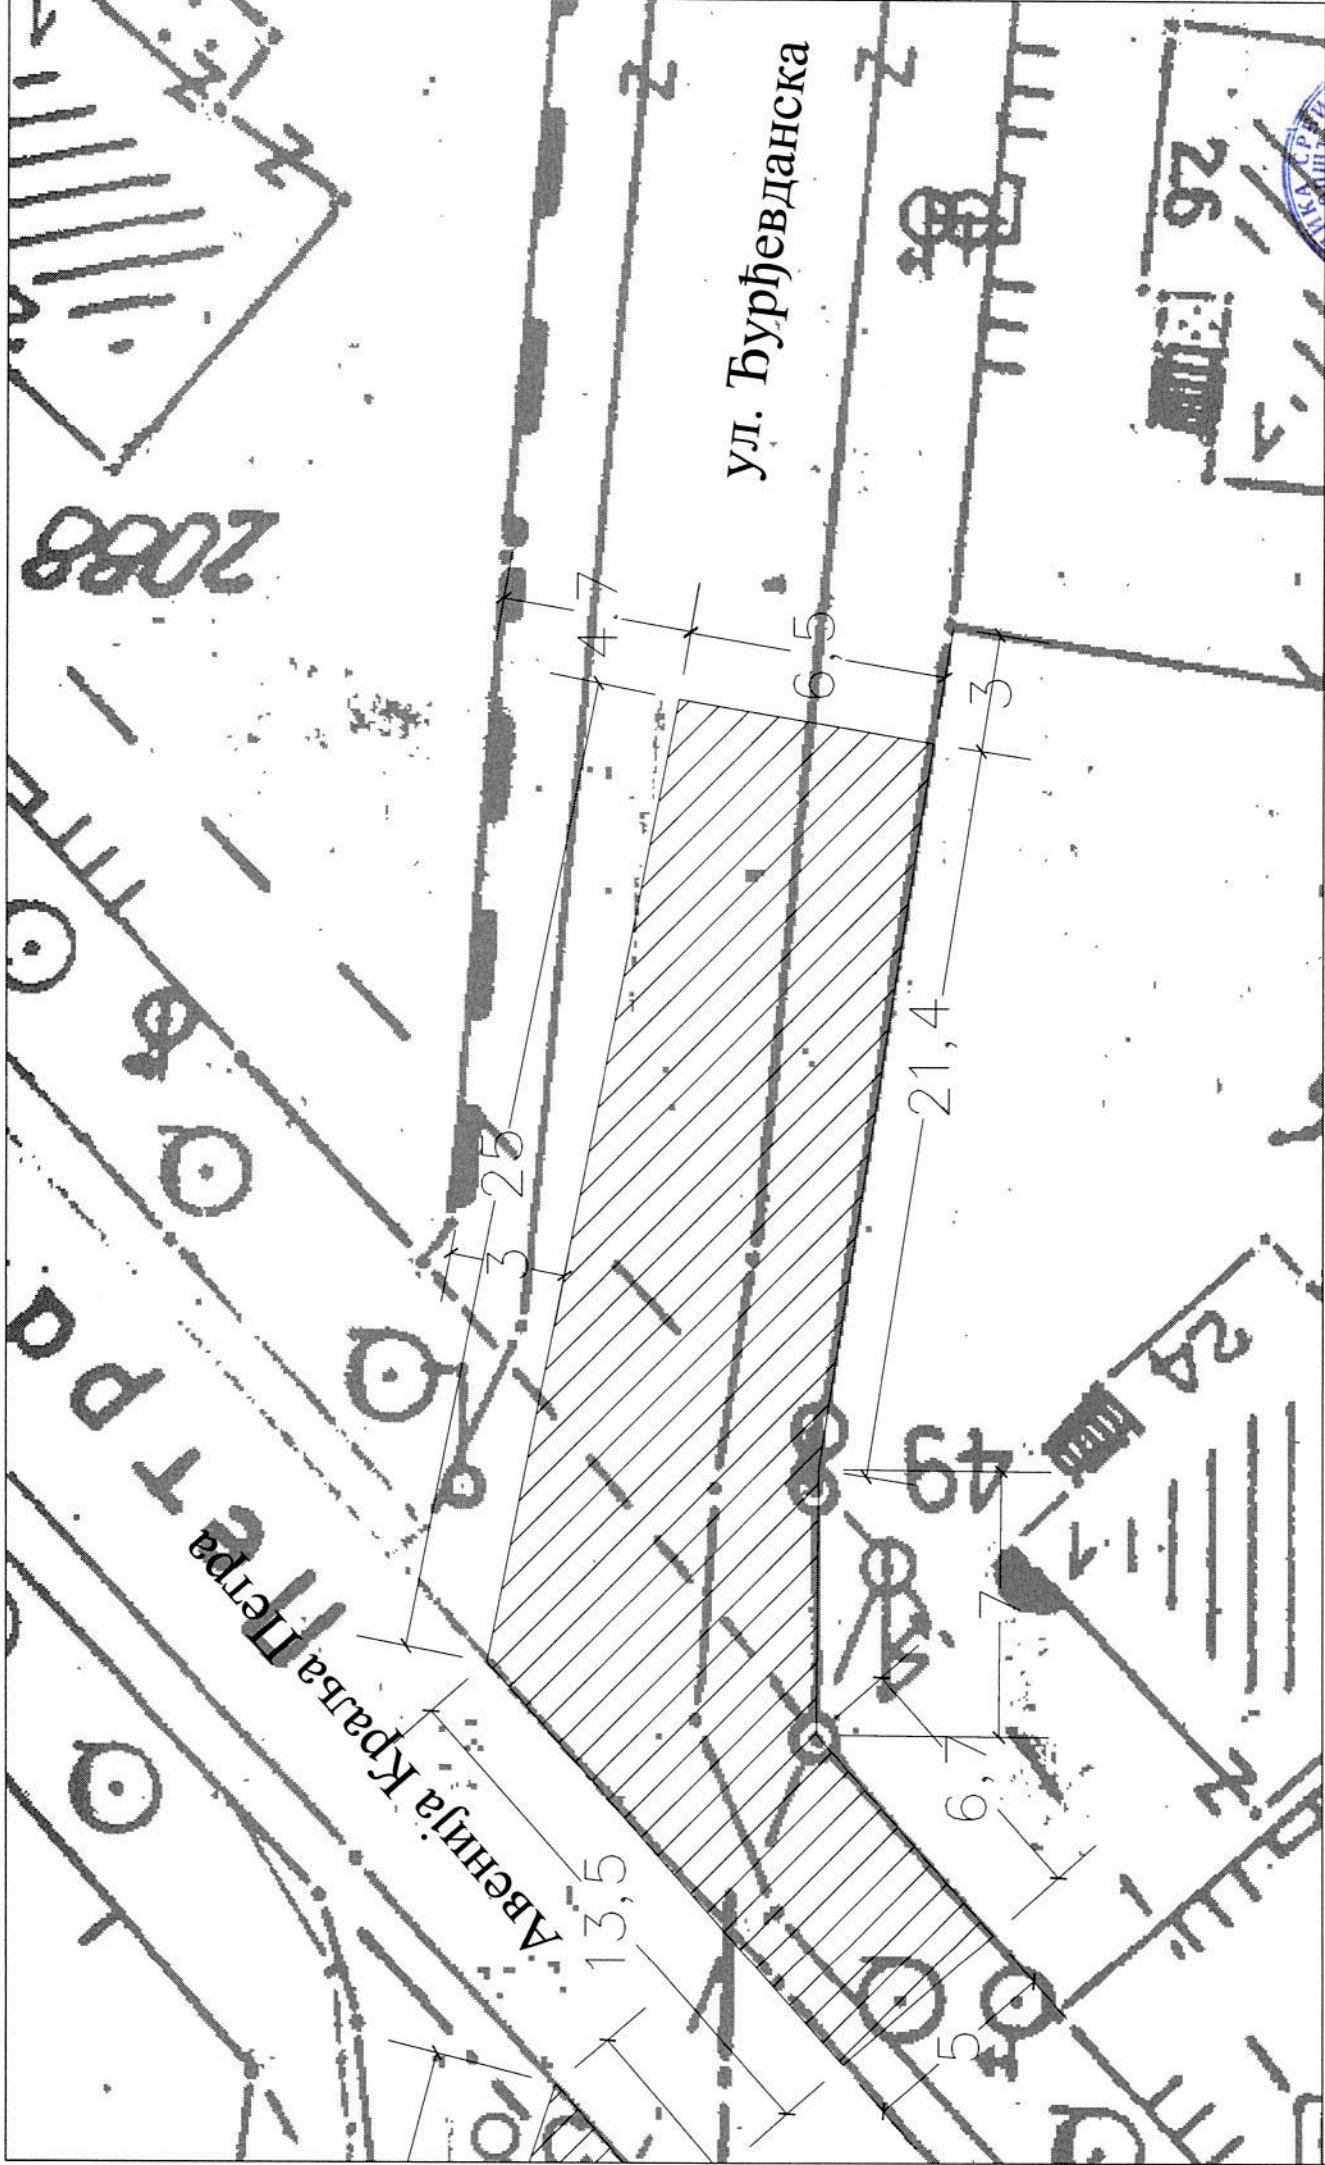

ОПЛЕНАЧКА БЕРБА 2016 - Површине предвиђене за заузеће за потребе привремених објеката - угоститељског карактера
ЛОКАЦИЈА БР. 7 (Раскрсница Авеније Краља Петра I и Ђурђевданске - десна страна)
Површина локације 232м²

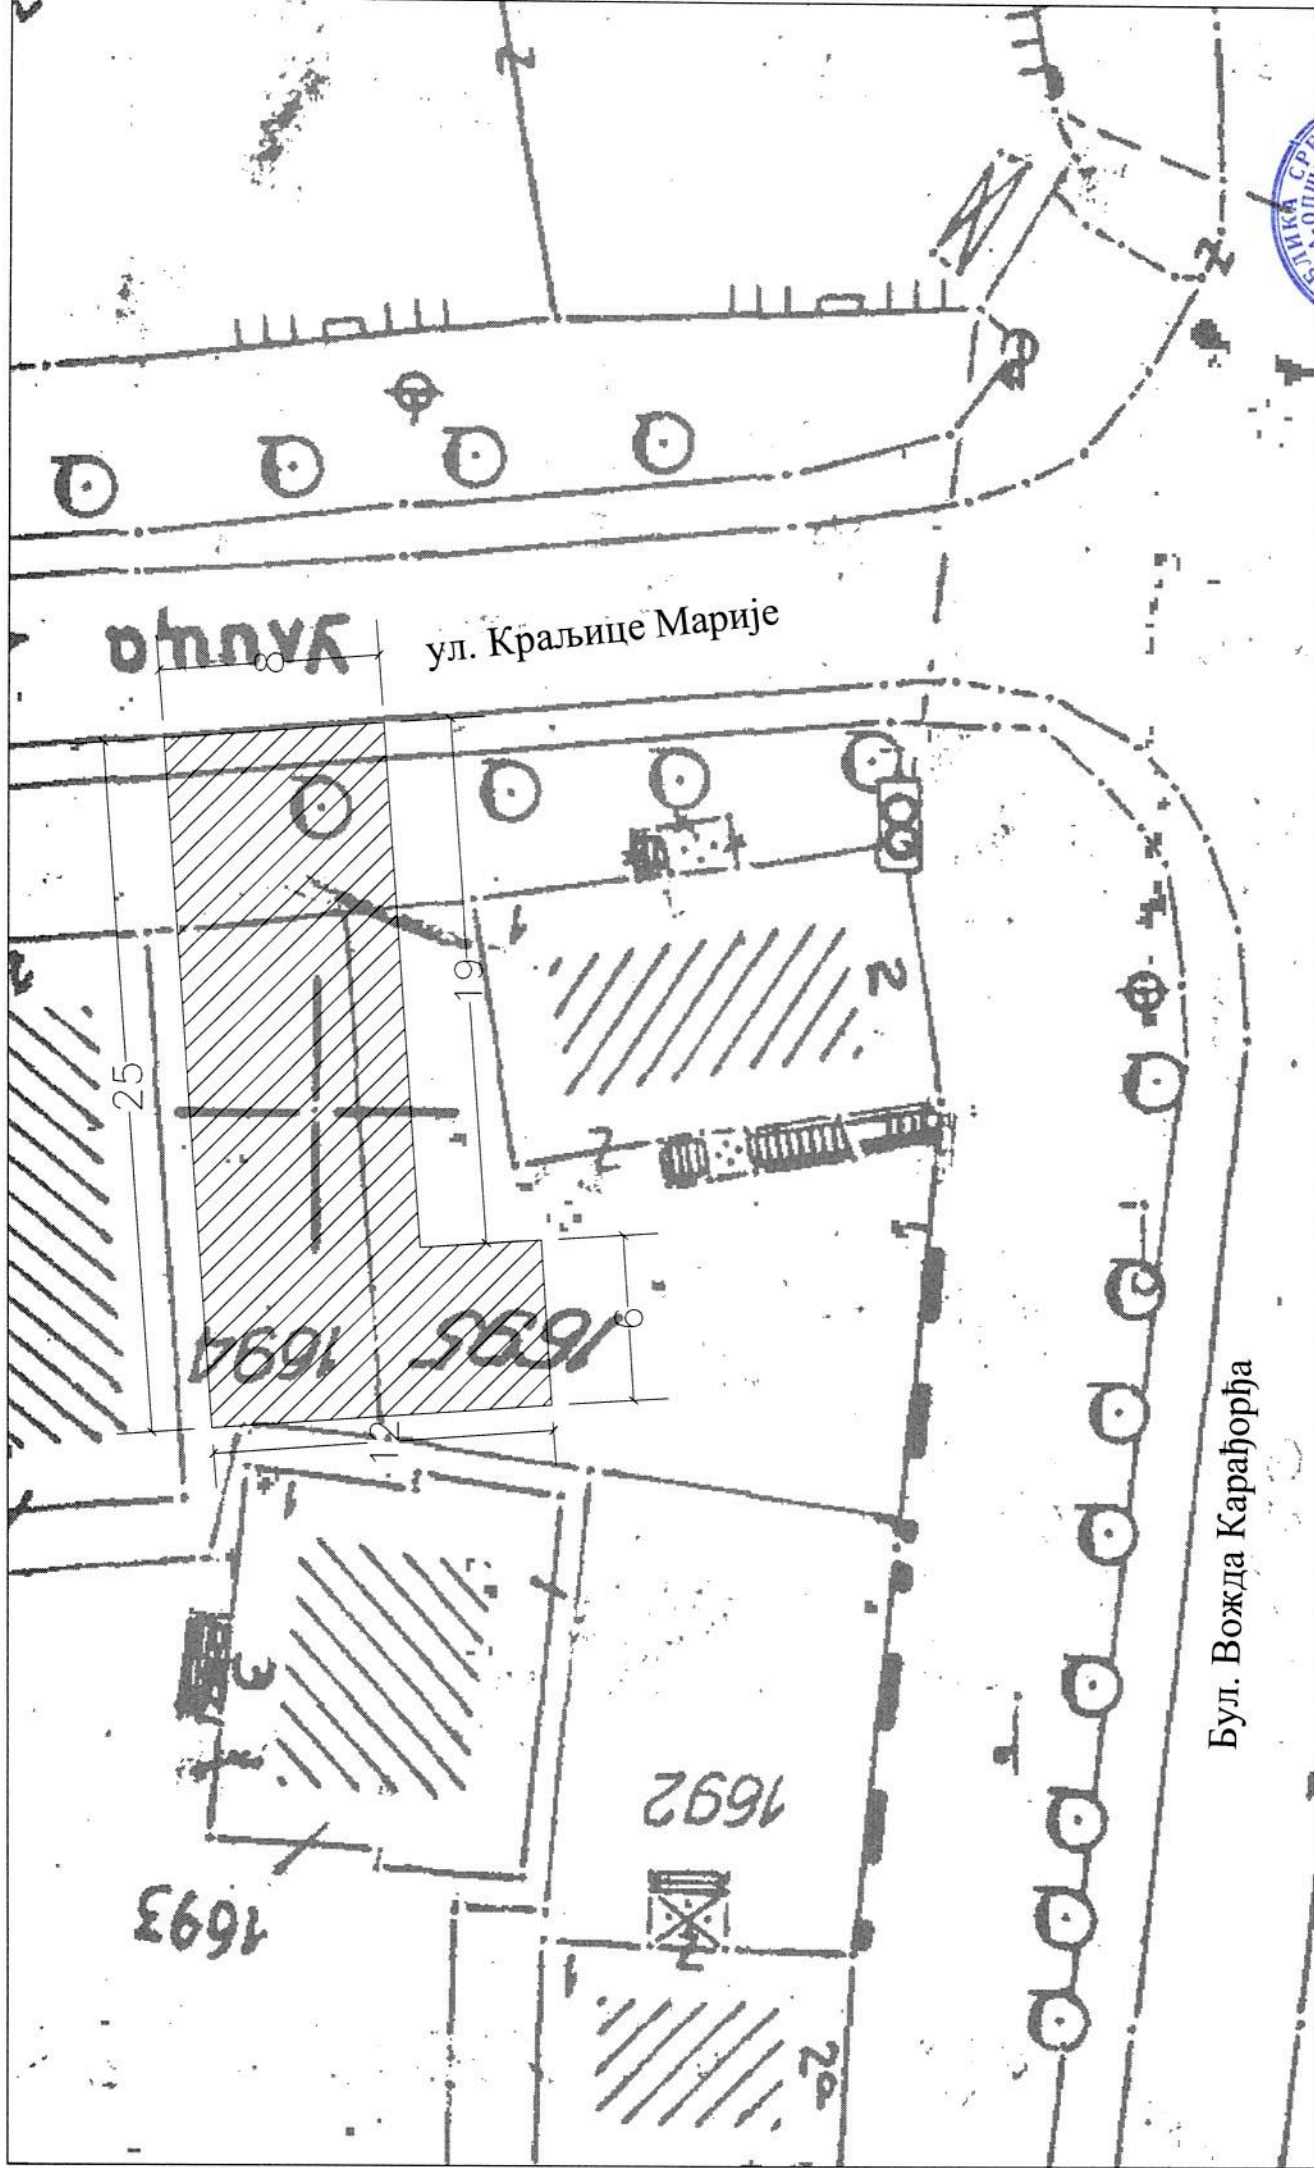

ОПЛЕНА ЧКА БЕРБА 2016 - Површине предвиђене за заузеће за потребе привремених објеката - угоститељског карактера
ЛОКАЦИЈА БР. 8 (ул. Краљице Марије - код рачуноводства)
Површина локације 224м²

ул. Кнегиње Зорке

ул. Краљице Марије

ОПЛЕНАЧКА БЕРБА 2016 - Површине предвиђене за заузеће за потребе привремених објеката - угоститељског карактера
ЛОКАЦИЈА БР. 9 (Раскрсница ул. Кнегиње Зорке и Краљице Марије)
Површина локације 123м²

